


# Attīsti savu biznesu autoostā!

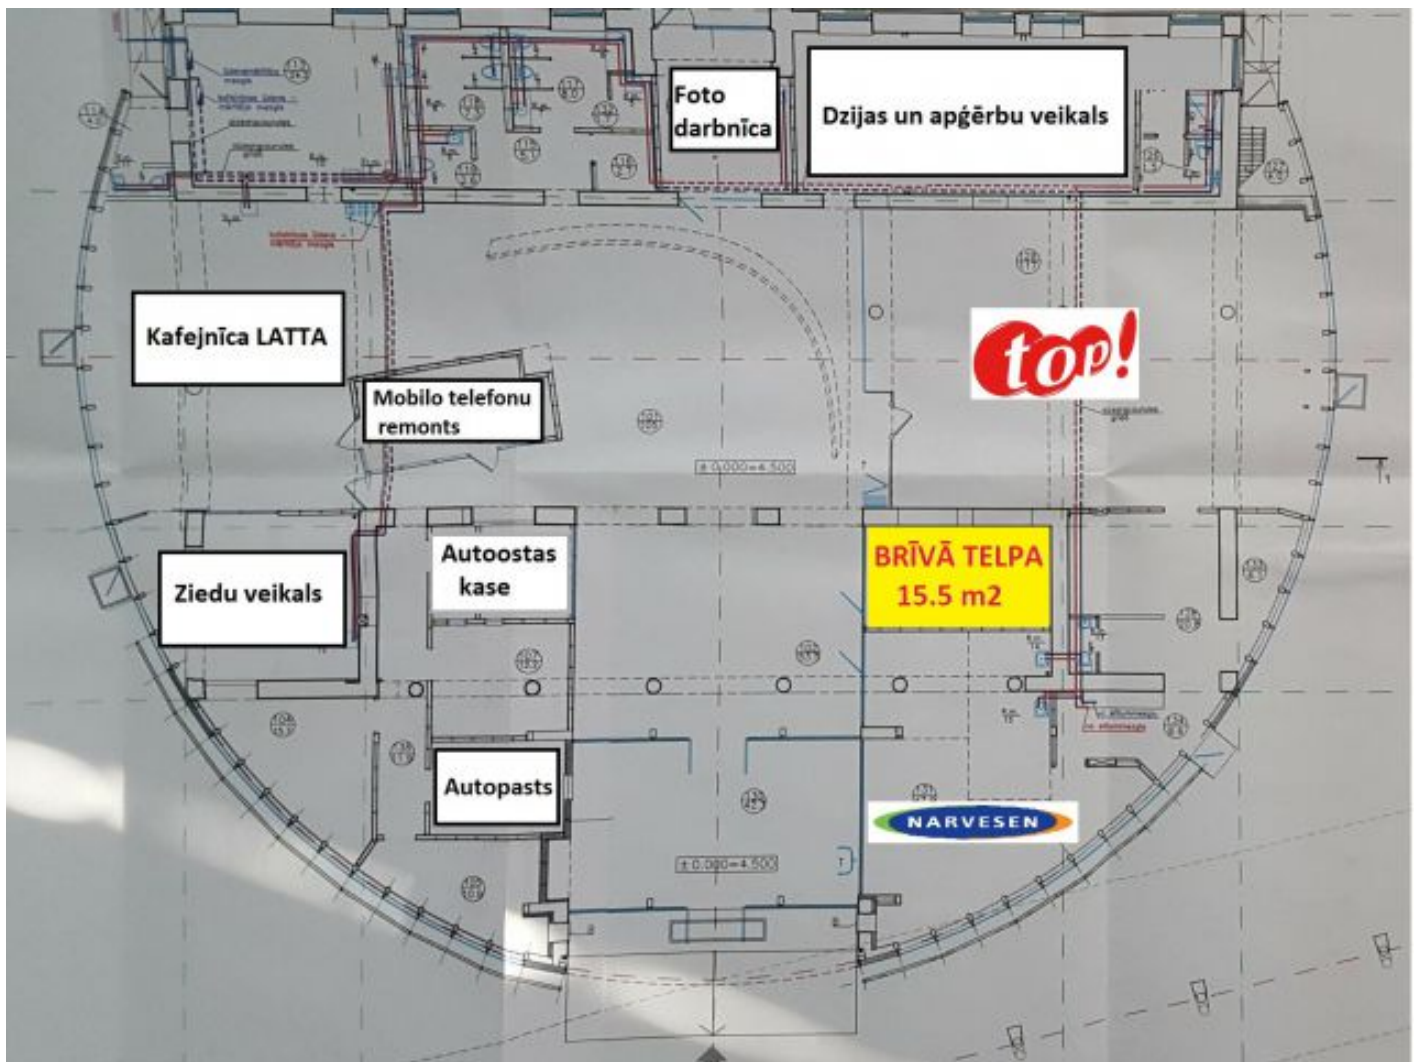

Piedāvājam brīvu telpu uzņēmīgam biznesa partnerim!

Kopējā platība 15.5 kvadrātmetri, Sīkāka informācija pa tālruni 28233081.